
富山市上八日町　地内

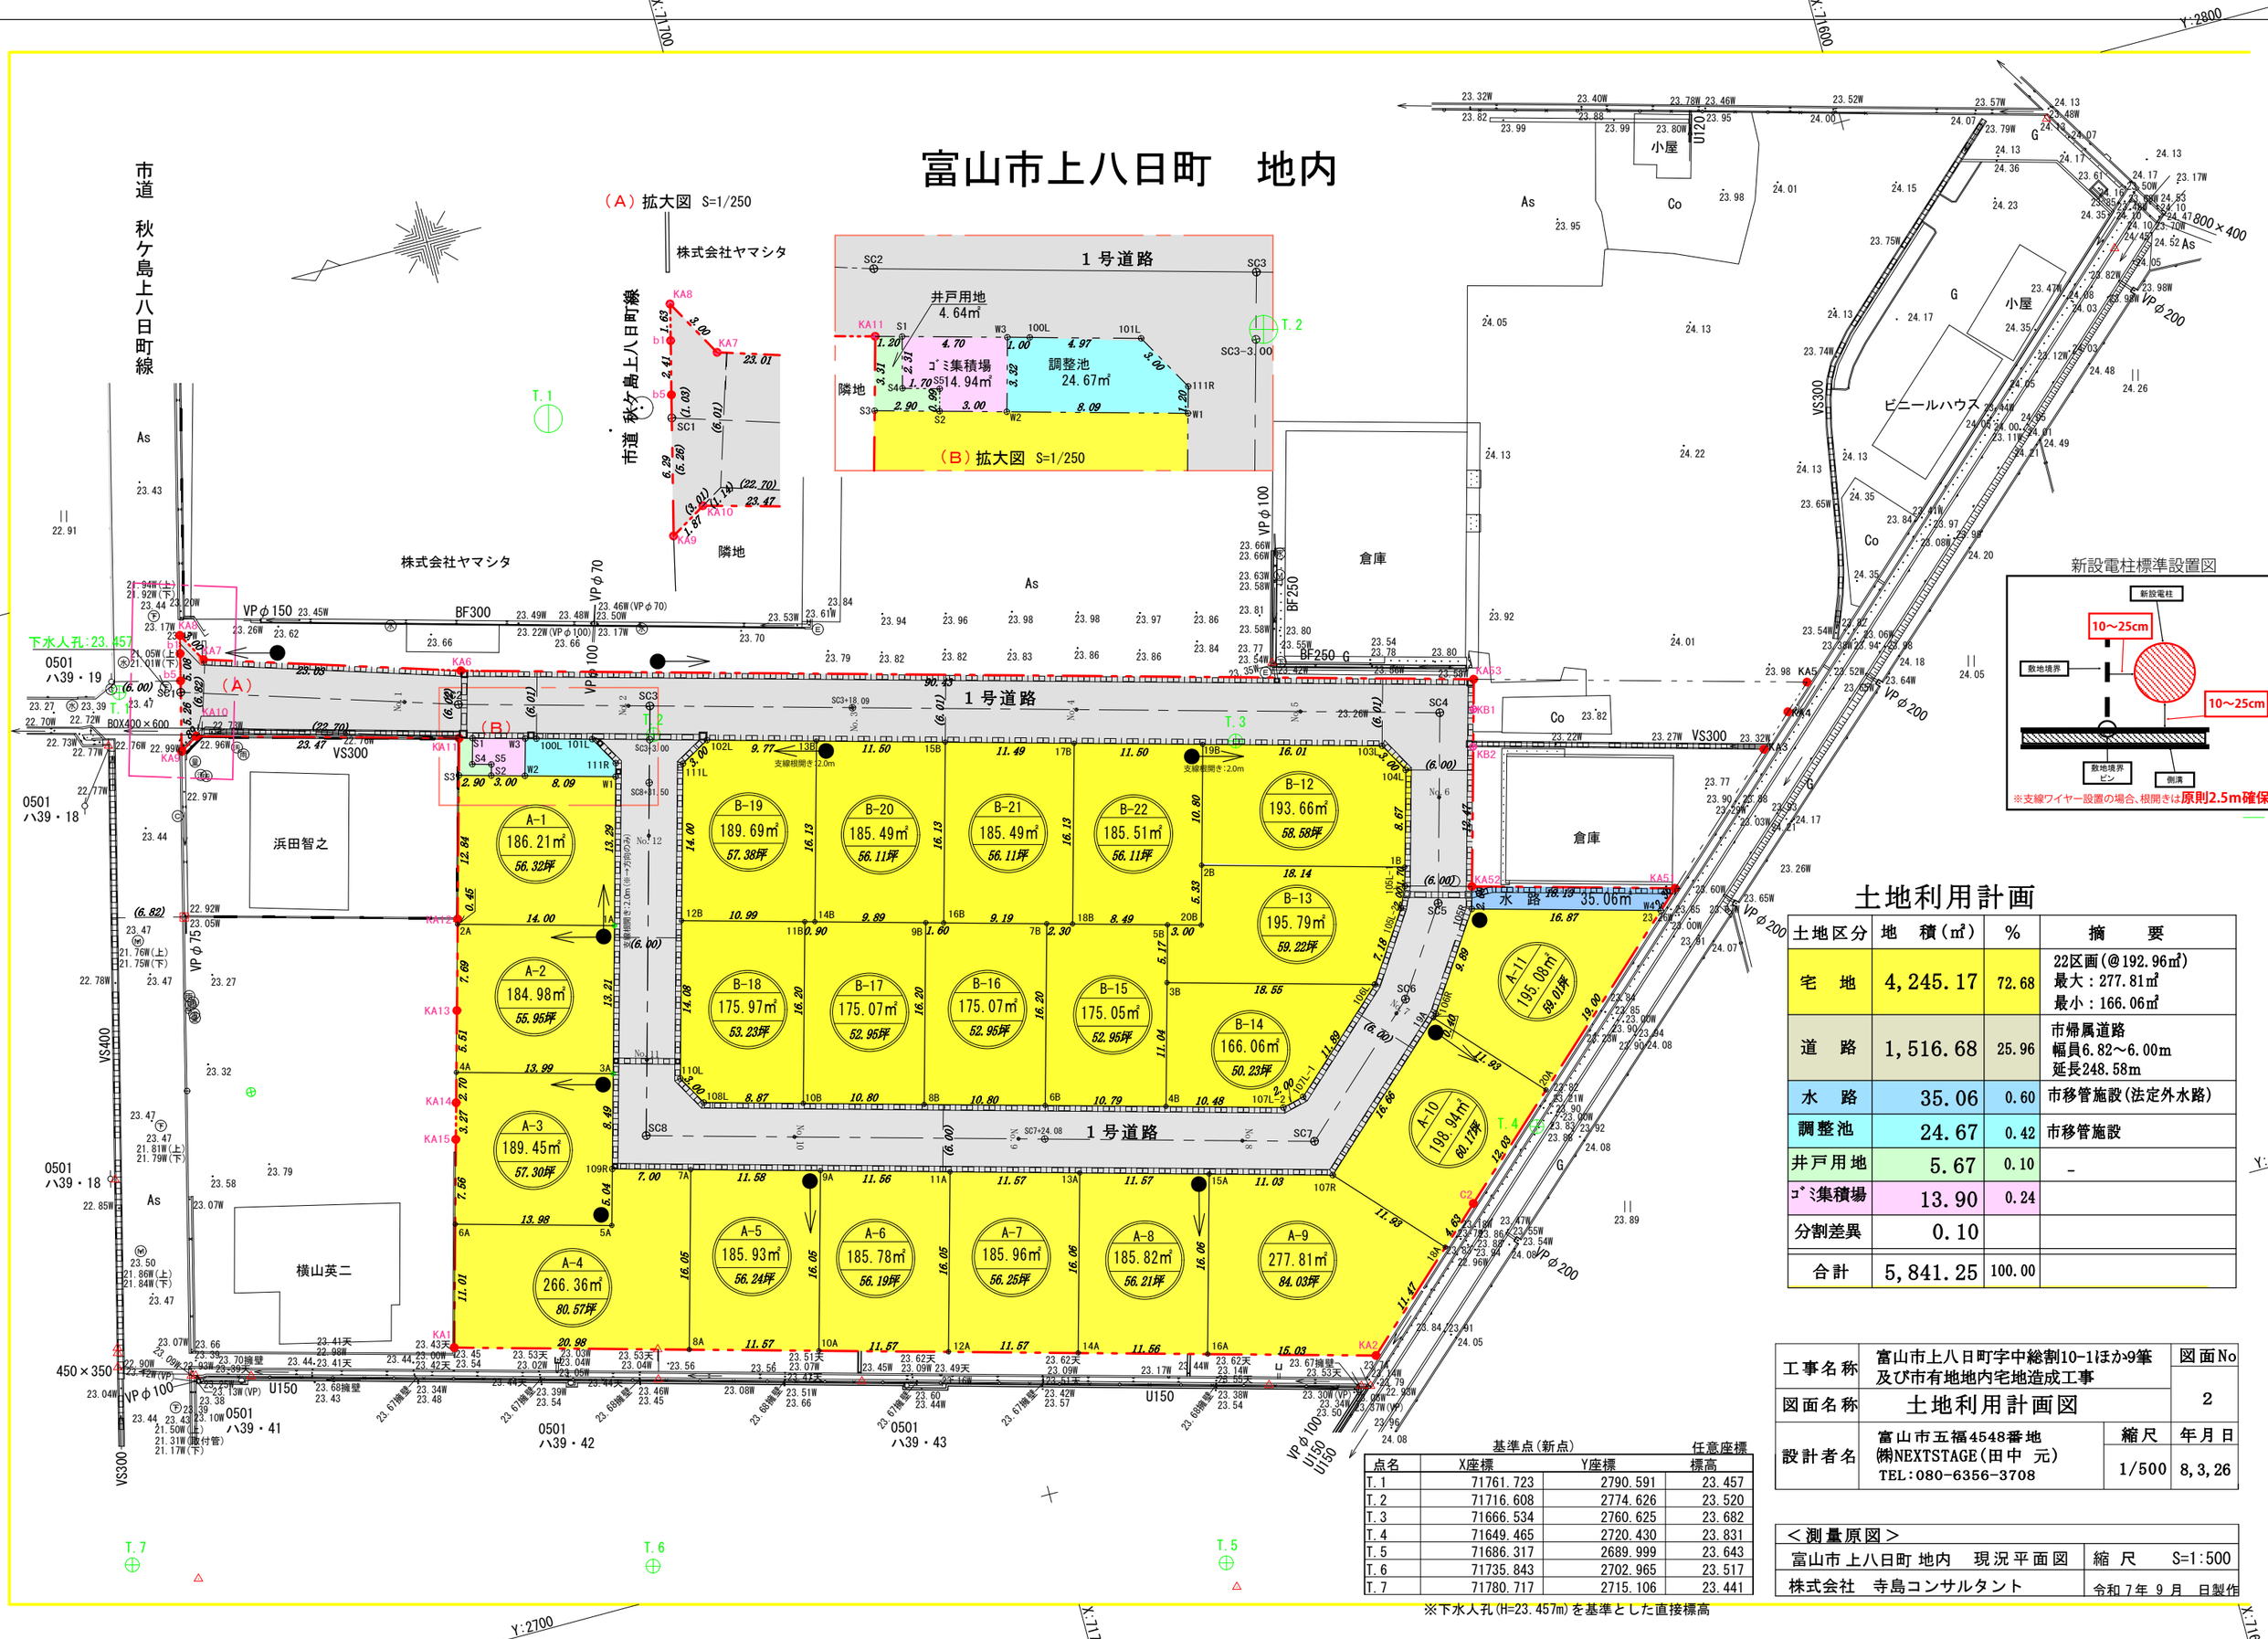

土地利用計画

土地区分	地　積（㎡）	%	摘　要
宅　地	4,245.17	72.68	22区画（@192.96㎡） 最大：277.81㎡ 最小：166.06㎡
道　路	1,516.68	25.96	市帰属道路 幅員6.82～6.00m 延長248.58m
水　路	35.06	0.60	市移管施設（法定外水路）
調整池	24.67	0.42	市移管施設
井戸用地	5.67	0.10	－
ゴミ集積場	13.90	0.24	
分割差異	0.10		
合計	5,841.25	100.00	

工事名称	富山市上八日町字中総割10-1ほか9筆及び市有地地内宅地造成工事		図面No 2
図面名称	土地利用計画図		
設計者名	富山市五福4548番地 ㈱NEXTSTAGE（田中　元） TEL：080-6356-3708	縮尺 1/500	年月日 8,3,26

基準点（新点）　任意座標

点名	X座標	Y座標	標高
T.1	71761.723	2790.591	23.457
T.2	71716.608	2774.626	23.520
T.3	71666.534	2760.625	23.682
T.4	71649.465	2720.430	23.831
T.5	71686.317	2689.999	23.643
T.6	71735.843	2702.965	23.517
T.7	71780.717	2715.106	23.441

※下水人孔（H=23.457m）を基準とした直接標高

＜測量原図＞

富山市 上八日町 地内　現況平面図	縮　尺	S=1:500
株式会社　寺島コンサルタント	令和 7年 9 月　日製作	