

地 番	1 315-3			
N0	Xn	Yn	Yn+1-Yn-1	Xn・(Yn+1-Yn-1)
A37	81885.782	5440.414	-10.027	-821068.736114
A8	81890.951	5440.474	3.868	316754.198468
V3	81894.191	5444.282	27.260	2232435.646660
V1	81895.251	5467.734	7.523	616097.973273
B1	81884.320	5451.805	-17.233	-1411112.486560
A38	81886.466	5450.501	-11.391	-932768.734206
			合 計	337.861521
			合 計 面 積	168.9307605
			地 積	168.93㎡

地 番	2 315-6			
N0	Xn	Yn	Yn+1-Yn-1	Xn・(Yn+1-Yn-1)
B1	81884.320	5451.805	14.970	1225808.270400
V1	81895.251	5467.734	22.201	1818156.467451
P1	81887.462	5474.006	-13.946	-1142002.545052
B4	81873.287	5453.788	-21.242	-1739152.362454
B2	81878.011	5452.764	-1.983	-162364.095813
			合 計	445.734532
			合 計 面 積	222.8672660
			地 積	222.86㎡

地 番	3 315-7			
N0	Xn	Yn	Yn+1-Yn-1	Xn・(Yn+1-Yn-1)
P1	81887.462	5474.006	24.627	2016642.526674
V2	81881.987	5478.415	6.403	524290.362761
B13	81879.741	5480.409	-22.914	-1876192.385274
V6	81860.744	5455.501	-25.461	-2084256.402984
B6	81860.841	5454.948	-0.593	-48543.478713
B5	81870.934	5454.908	-1.160	-94970.283440
B4	81873.287	5453.788	19.098	1563616.035126
			合 計	586.374150
			合 計 面 積	293.1870750
			地 積	293.18㎡

総合計面積	684.9851015㎡
-------	--------------

地 番	面 積
1 315-3	168.9307605㎡
2 315-6	222.8672660㎡
3 315-7	293.1870750㎡

基本三角点等の名称		X座標	Y座標	備 考
G1		81888.406	5435.052	
G3		81798.425	5426.942	
T2		81895.250	5457.157	
T3		81887.305	5485.380	

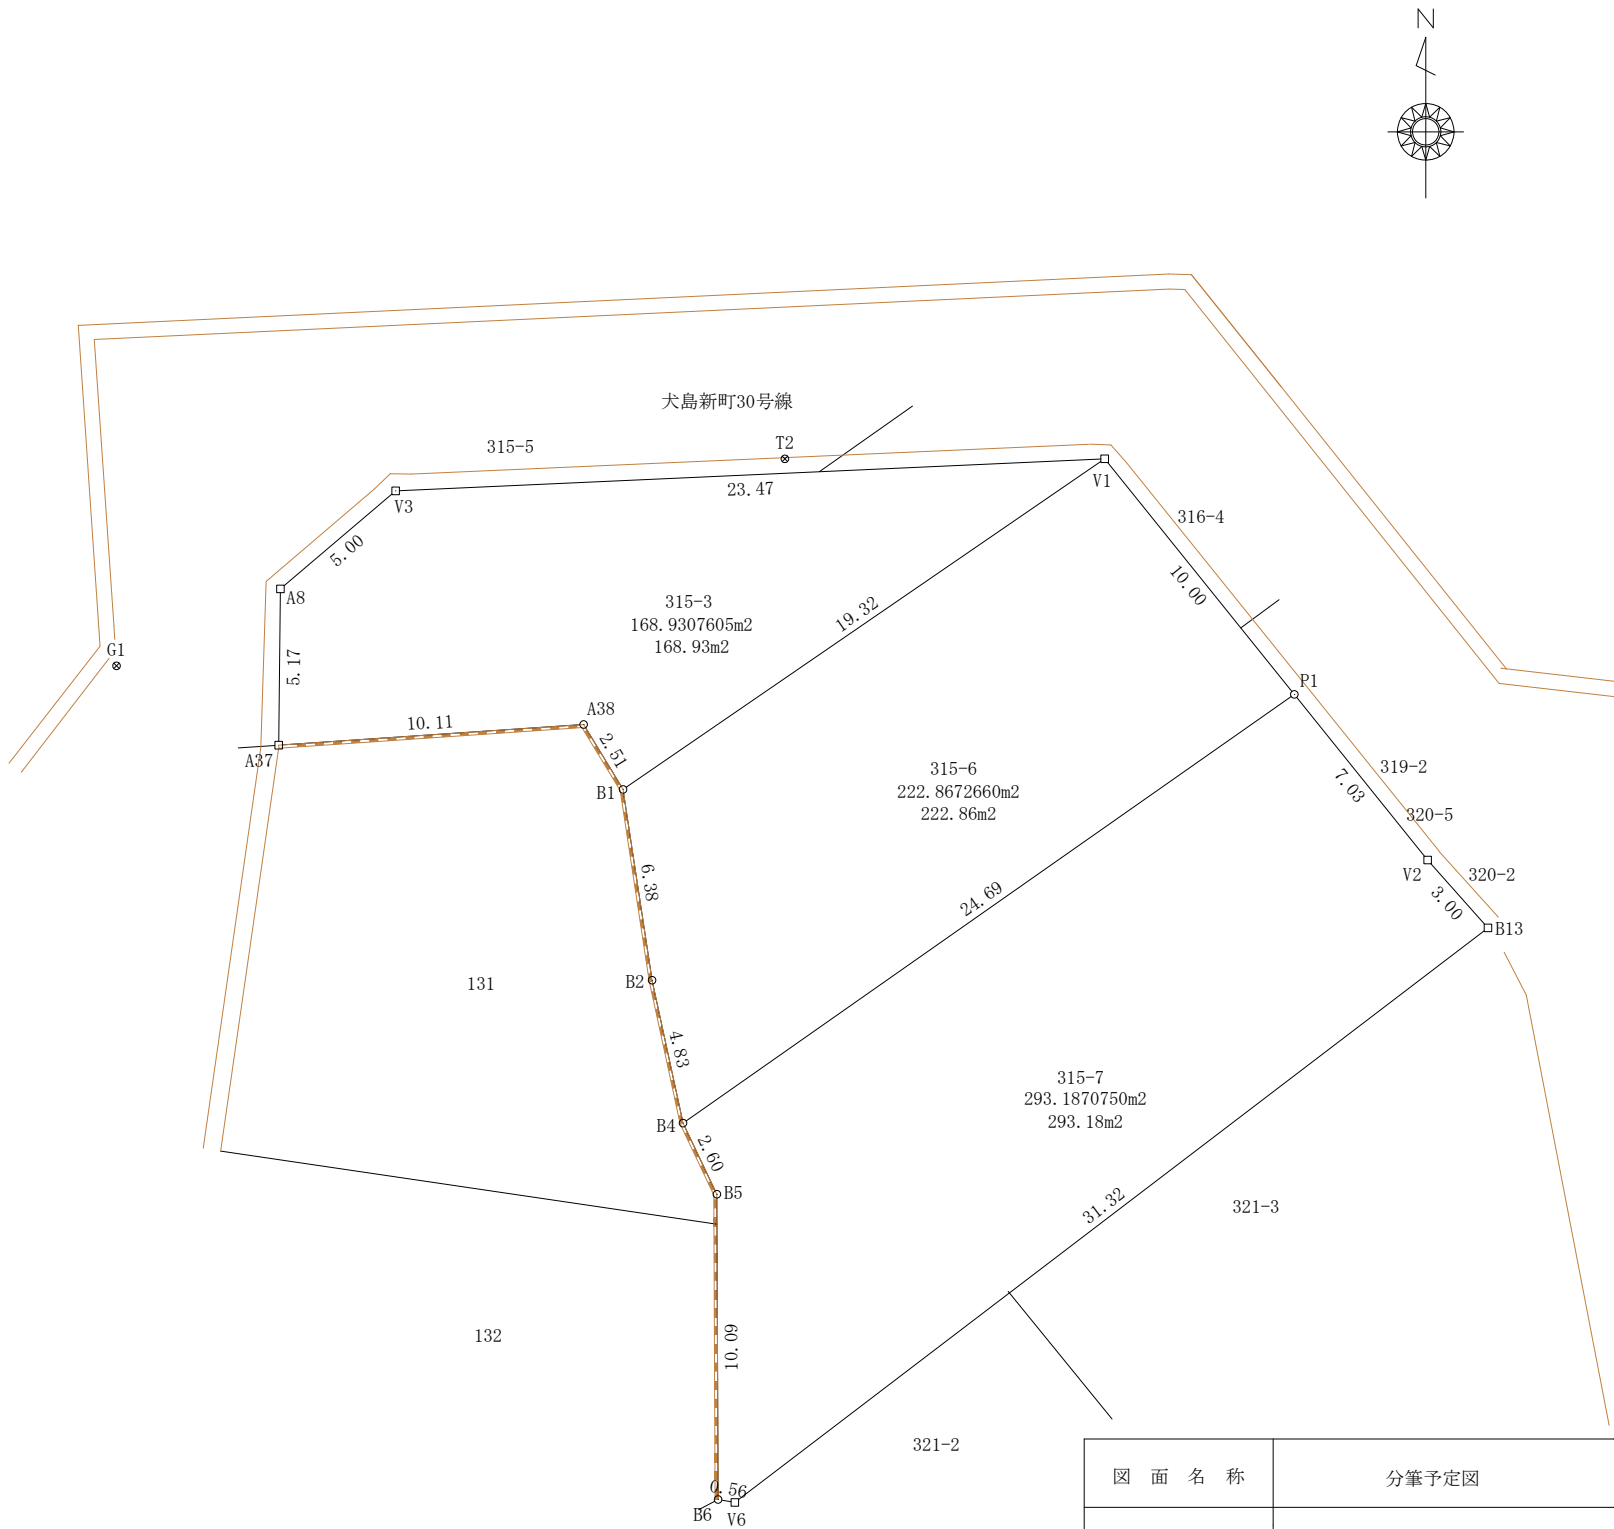


図 面 名 称	分筆予定図
所 在	富山市大島新町一丁目
縮 尺	1／250
作 成 年 月 日	令和7年 月 28 日
図 面 作 成 者	富山市新庄町一丁目5番15号 土地家屋調査士 高 倉 健