

地番	315番3、315番6、315番7	地積測量図
土地の所在	富山市犬島新町一丁目	

求積表

地番	① 315-3			
NO	Xn	Yn	Yn+1-Yn-1	Xn・(Yn+1-Yn-1)
A37	81885.782	5440.414	-10.027	-821068.736114
A8	81890.951	5440.474	3.868	316754.198468
V3	81894.191	5444.282	27.260	2232435.646660
V1	81895.251	5467.734	7.523	616097.973273
B1	81884.320	5451.805	-17.233	-1411112.486560
A38	81886.466	5450.501	-11.391	-932768.734206
		合計		337.861521
		合計面積		168.9307605
		地積		168.93 m <sup>2</sup>

地番	② 315-6			
NO	Xn	Yn	Yn+1-Yn-1	Xn・(Yn+1-Yn-1)
B1	81884.320	5451.805	14.970	1225808.270400
V1	81895.251	5467.734	22.201	1818156.467451
P1	81887.462	5474.006	-13.946	-1142002.545052
B4	81873.287	5453.788	-21.242	-1739152.362454
B2	81878.011	5452.764	-1.983	-162364.095813
		合計		445.734532
		合計面積		222.8672660
		地積		222.86 m <sup>2</sup>

地番	③ 315-7			
NO	Xn	Yn	Yn+1-Yn-1	Xn・(Yn+1-Yn-1)
P1	81887.462	5474.006	24.627	2016642.526674
V2	81881.987	5478.415	6.403	524290.362761
B13	81879.741	5480.409	-22.914	-1876192.385274
V6	81860.744	5455.501	-25.461	-2084256.402984
B6	81860.841	5454.948	-0.593	-48543.478713
B5	81870.934	5454.908	-1.160	-94970.283440
B4	81873.287	5453.788	19.098	1563616.035126
		合計		586.374150
		合計面積		293.1870750
		地積		293.18 m <sup>2</sup>

総合計面積	684.9851015 m <sup>2</sup>
-------	----------------------------


測量年月日	令和7年 7月 28日
座標系	VII系

点検に使用した基本三角点等の名称	X座標	Y座標	備考
10B50	81850.077	5655.744	ネットワーク型RTKによる単点観測法
10B61	81766.266	5480.331	ネットワーク型RTKによる単点観測法

作成者のパラメータ変換 (noto2024\_02BL.par) による

基本三角点等の名称	X座標	Y座標	備考
G1	81888.406	5435.052	
T3	81887.305	5485.380	

ネットワーク型RTK法の単点観測法による登記多角点測量年月日：令和7年6月25日

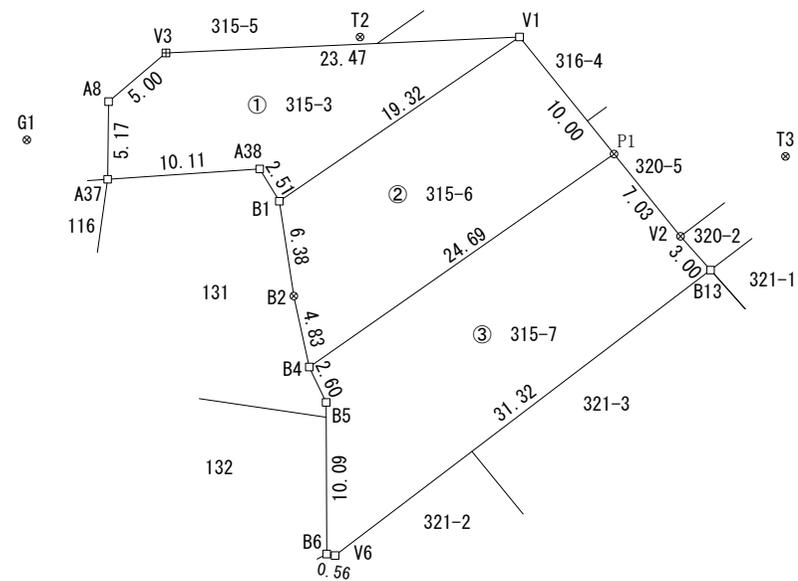

境界点	境界標の種類
⊗	金属鈹
□	金属プレート
田	プラスチック杭
■	コンクリート角

作成者	富山市新庄町一丁目5番15号 土地家屋調査士 高倉 健 (令和7年7月28日作成)	申請人	株式会社 ビルト 代表取締役 轡田 幸則	縮尺	1/500
-----	---	-----	-------------------------	----	-------